

Наименование органа (организации), осуществляющего государственный кадастровый учет земельных участков

КАДАСТРОВЫЙ ПЛАН ЗЕМЕЛЬНОГО УЧАСТКА (выписка из государственного земельного кадастра)

"28" ноября 2005 г. № 48:07.2/05-1807

1	Кадастровый номер 48:07:153 02 01:0589							2	Лист № 1	3	Всего листов 3
Общие сведения											
4	Предыдущие номера -										
5	Наименование участка Землепользование 6 -										
7	Местоположение обл. Липецкая Елецкий район, Волчанская с/а, восточнее д. Рябинки,										
8	Категория земель:										
8.1	Земли сельскохозяйственного назначения	Земли поселений	Земли промышленности, транспорта, связи, радиовещания, телевидения, информатики, космического обеспечения, энергетики, обороны и иного назначения	Земли особо охраняемых территорий	Земли лесного фонда	Земли водного фонда	Земли запаса	Категория не установлена			
8.2	-	-	-	весь	-	-	-	-			
9	Разрешенное использование /назначение/: для размещения базы отдыха "Воргольские скалы"										
10	Фактическое использование /характер деятельности/: -										
11	Площадь:	12	Нормативная цена:	13	Ставка земельного налога:	14	Базовая ставка арендной платы:				
	71800 кв.м.	-	-	-	-	-	-				
15	Сведения о правах:										
16	Особые отметки: План изготовлен в 5-ти экземплярах, имеющих одинаковую юридическую силу. Площадь земельного участка соответствует материалам межевания, уточняемая площадь 52000 кв.м.										
17	Цель предоставления выписки: Для государственной регистрации прав										
18	Дополнительные сведения для регистрации сделки, в результате которой образован земельный участок			18.1	Регистрационный номер документов в ОКУ 48:07.1/05-785						
				18.2	Номера образованных участков: -						
				18.3	Номера ликвидируемых участков: -						

Гл. специалист по Елецкому району Управления "Роснедвижимости" по Липецкой обл.
 Должность М.П.



/Воробьев Ю.Д./
 Фамилия И.О.

подпись

28.11.2005


КАДАСТРОВЫЙ ПЛАН ЗЕМЕЛЬНОГО УЧАСТКА (выписка из государственного земельного кадастра)

В.2

1 Кадастровый номер 48:07:153 02 01:0589

2 Лист № 2

3 План (чертеж, схема) границ земельного участка

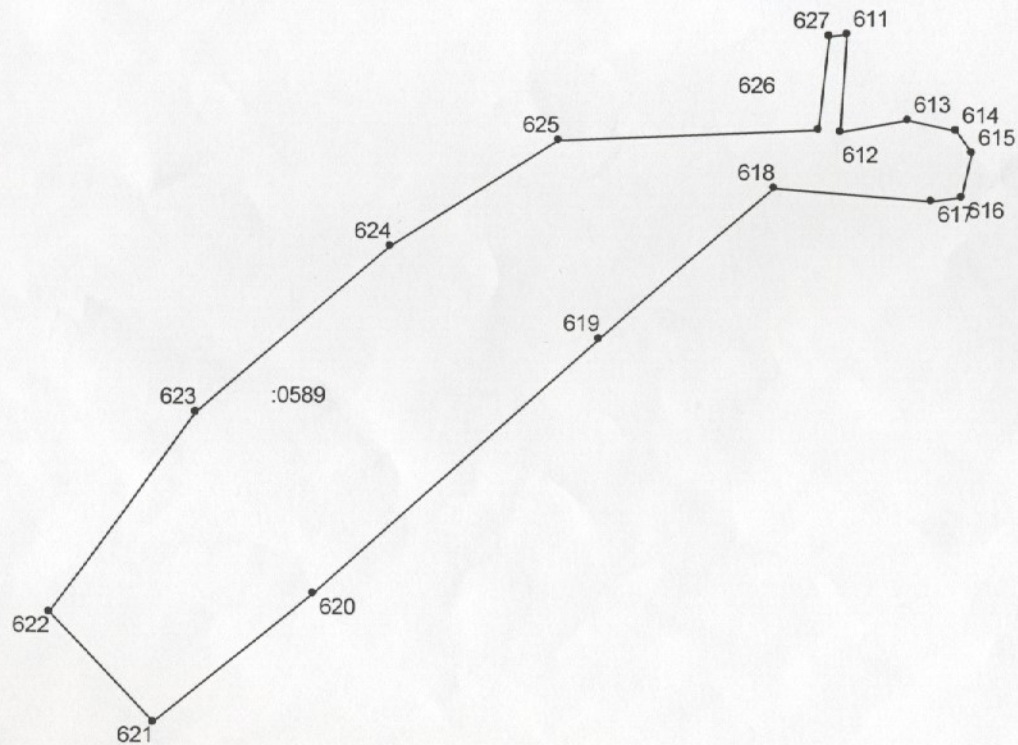

4 Масштаб 1:5000

Гл. специалист по Елецкому району Управления "Роснедвижимости" по Липецкой обл.

Должность

М.П.

подпись, дата



/Воробьев Ю.Д./

Фамилия И.О.

25.11.2005